



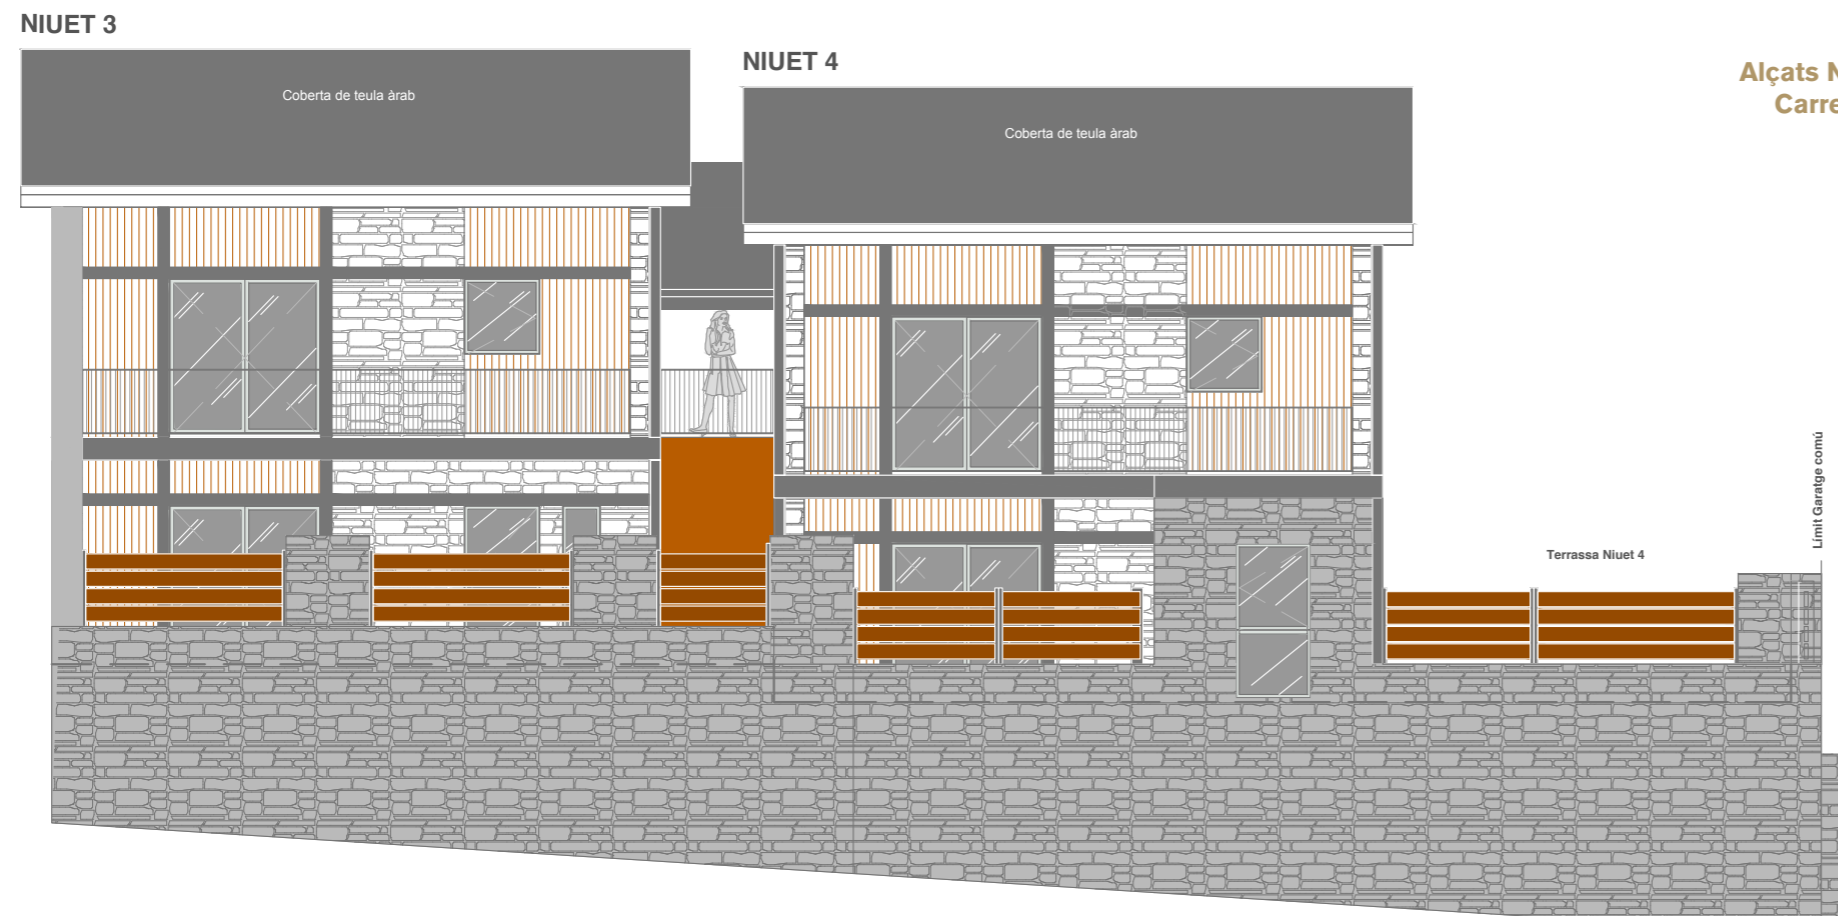

By Bossy Integral Design

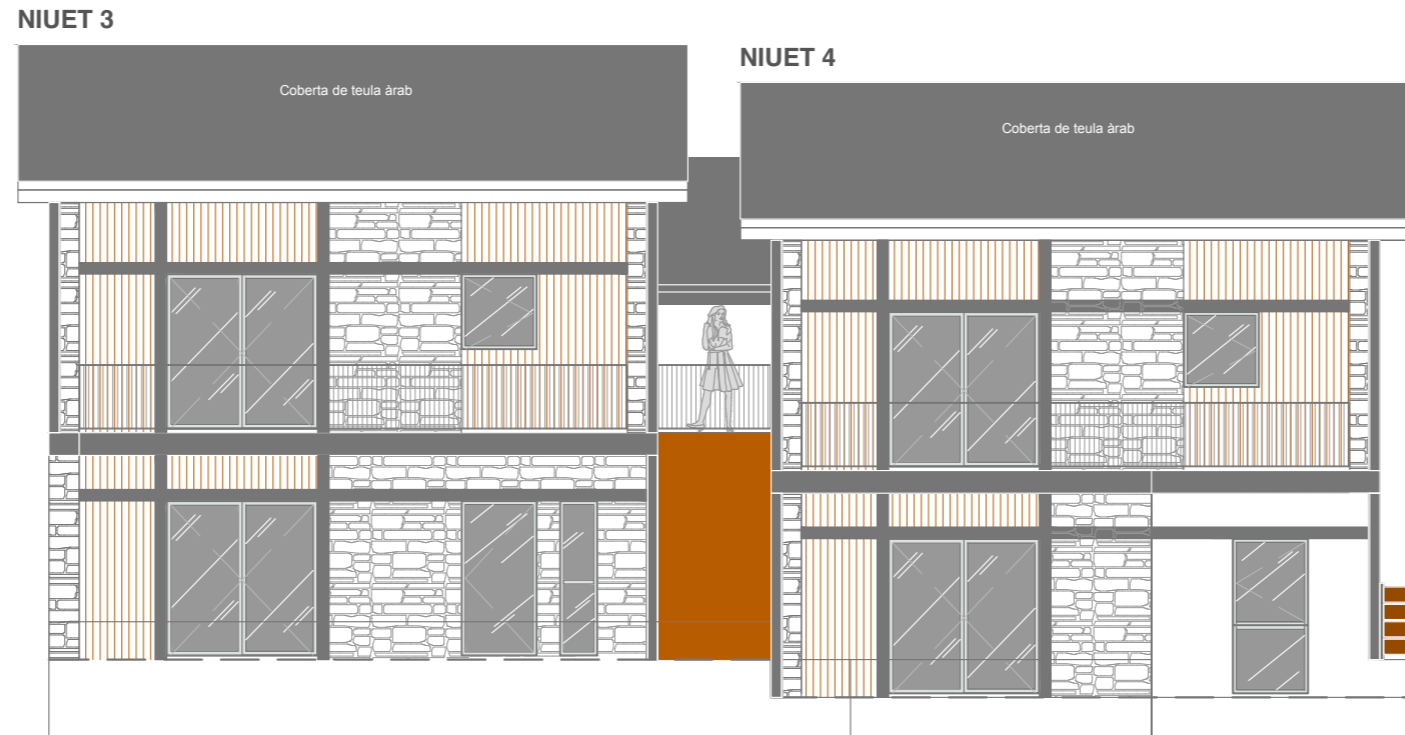

A1
Alçats NIUETS 3-4
Carrer Montellà

A1
Alçats NIUETS 3-4
Carrer Montellà
(amb mur de carrer)

Escala



ALÇATS - I

Planta general
"Els Niuets de Santa Eugènia"

