



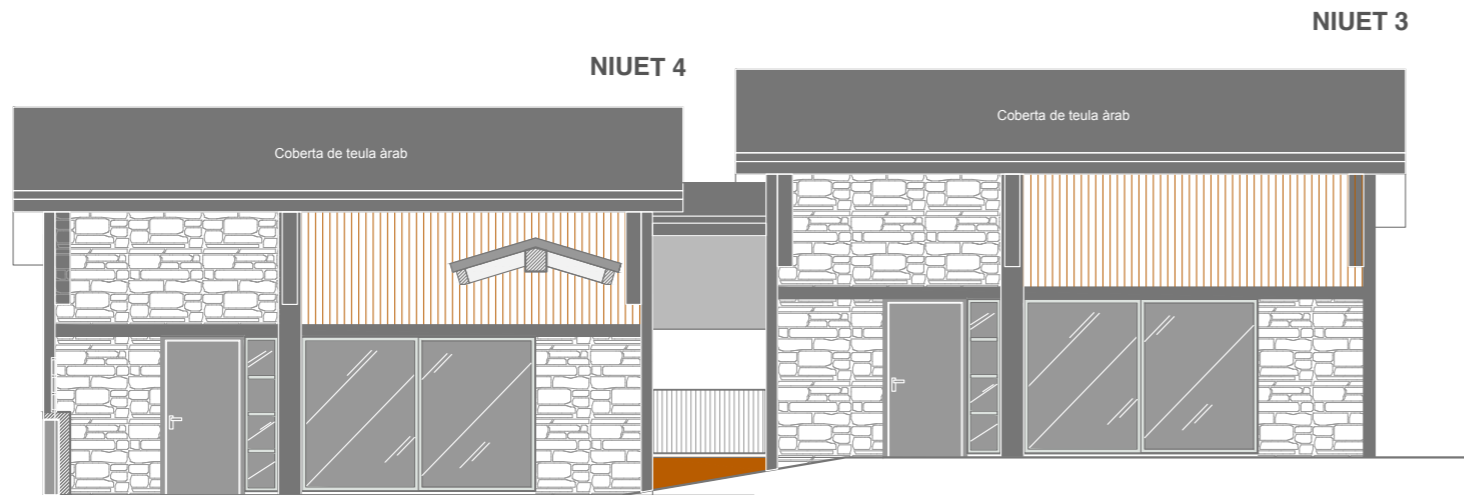


By Bossy Integral Design

**ALÇATS - II**


Planta general  
"Els Niuets de Santa Eugènia"

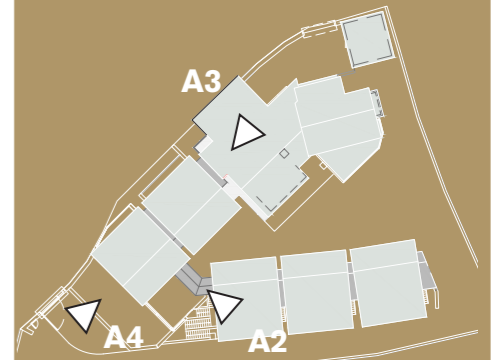

**A2**  
Alçats NIUETS 3-4  
ERA-JARDÍ

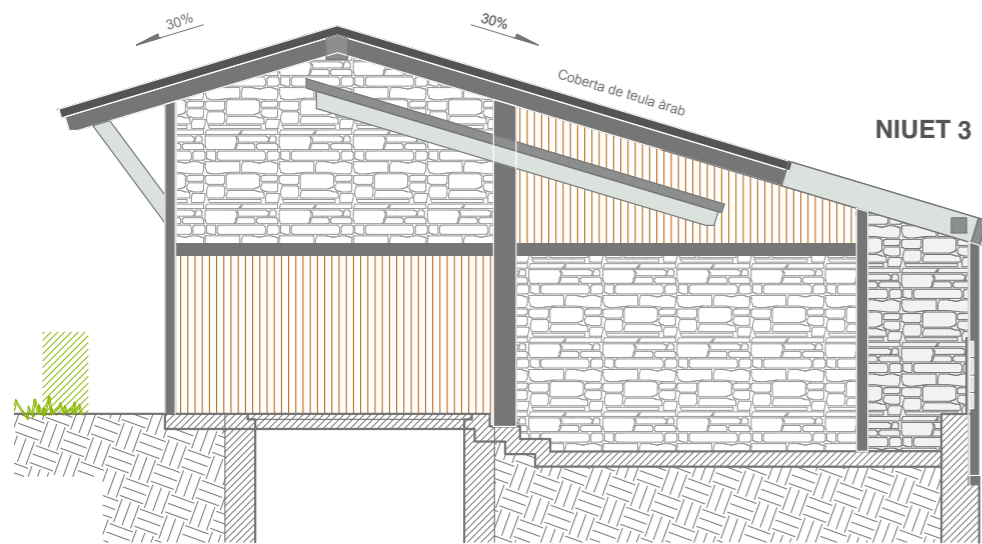

**A3**  
Alçat Lateral  
NIUET 3

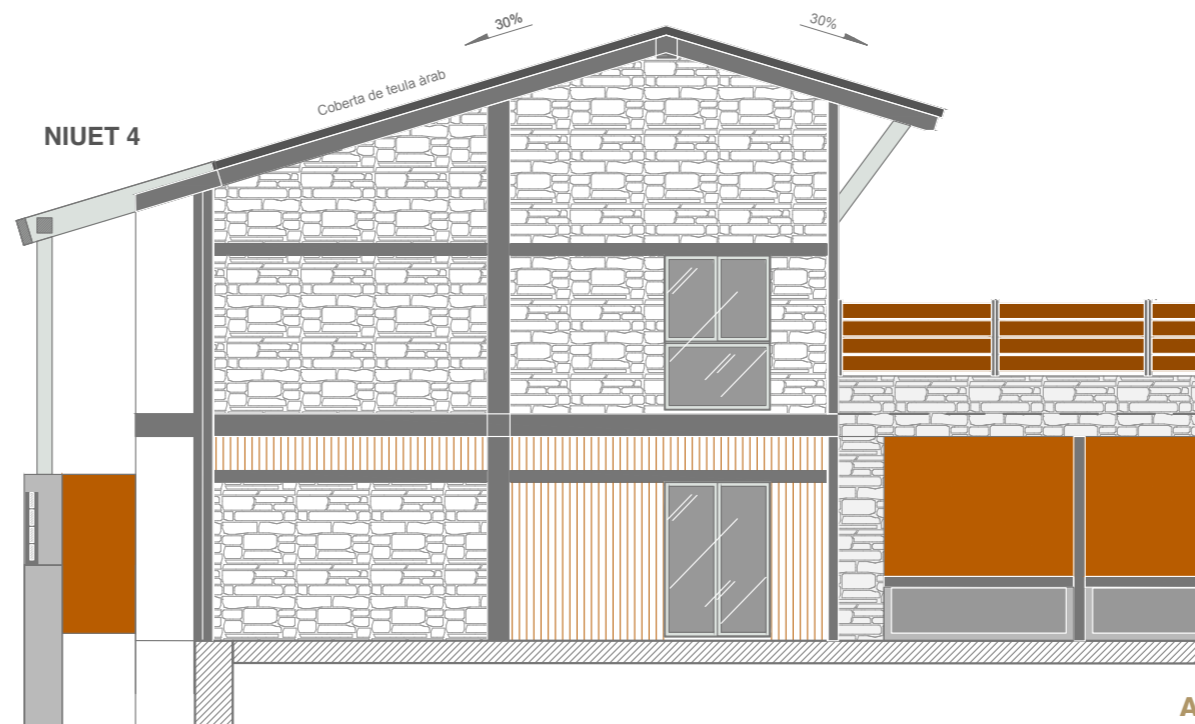

**A4**  
Alçat Lateral  
NIUET 4

Escala

