




By Bossy Integral Design



A13
Alçat lateral
NIUET 1

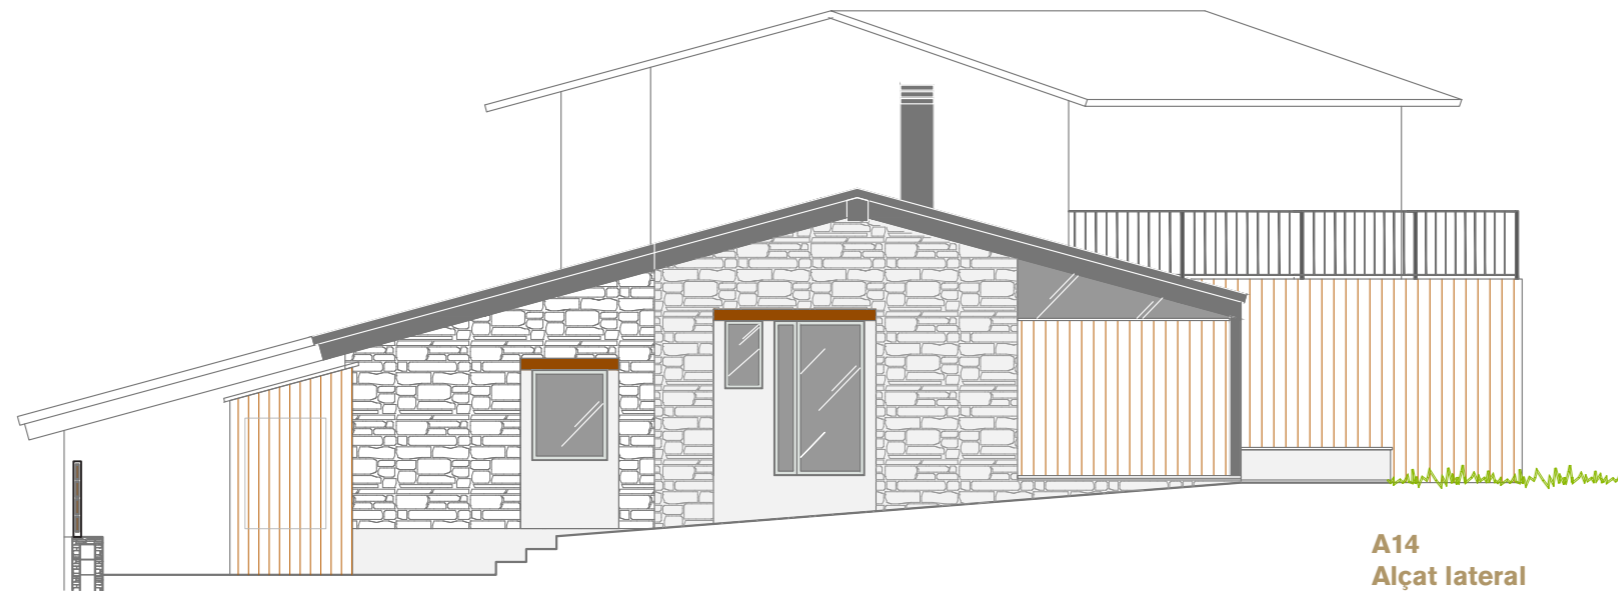

A14
Alçat lateral
NIUET 2



ALÇATS - VIII

Planta general
"Els Niuets de Santa Eugènia"

Escala



TQ InvestPro se reserva el derecho a efectuar, en el transcurso de la ejecución de las obras, las modificaciones que estime necesarias por exigencias de orden técnico, jurídico o comercial, sin que ello afecte a una reducción de las calidades de la vivienda. Las superficies detalladas en este plano son aproximadas. El equipamiento de la vivienda será siempre el que se indica en la memoria de calidades. Los muebles representados en este plano tienen únicamente efecto decorativo. Este plano anula cualquier otro emitido con anterioridad.