




By Bossy Integral Design

Planta Baixa

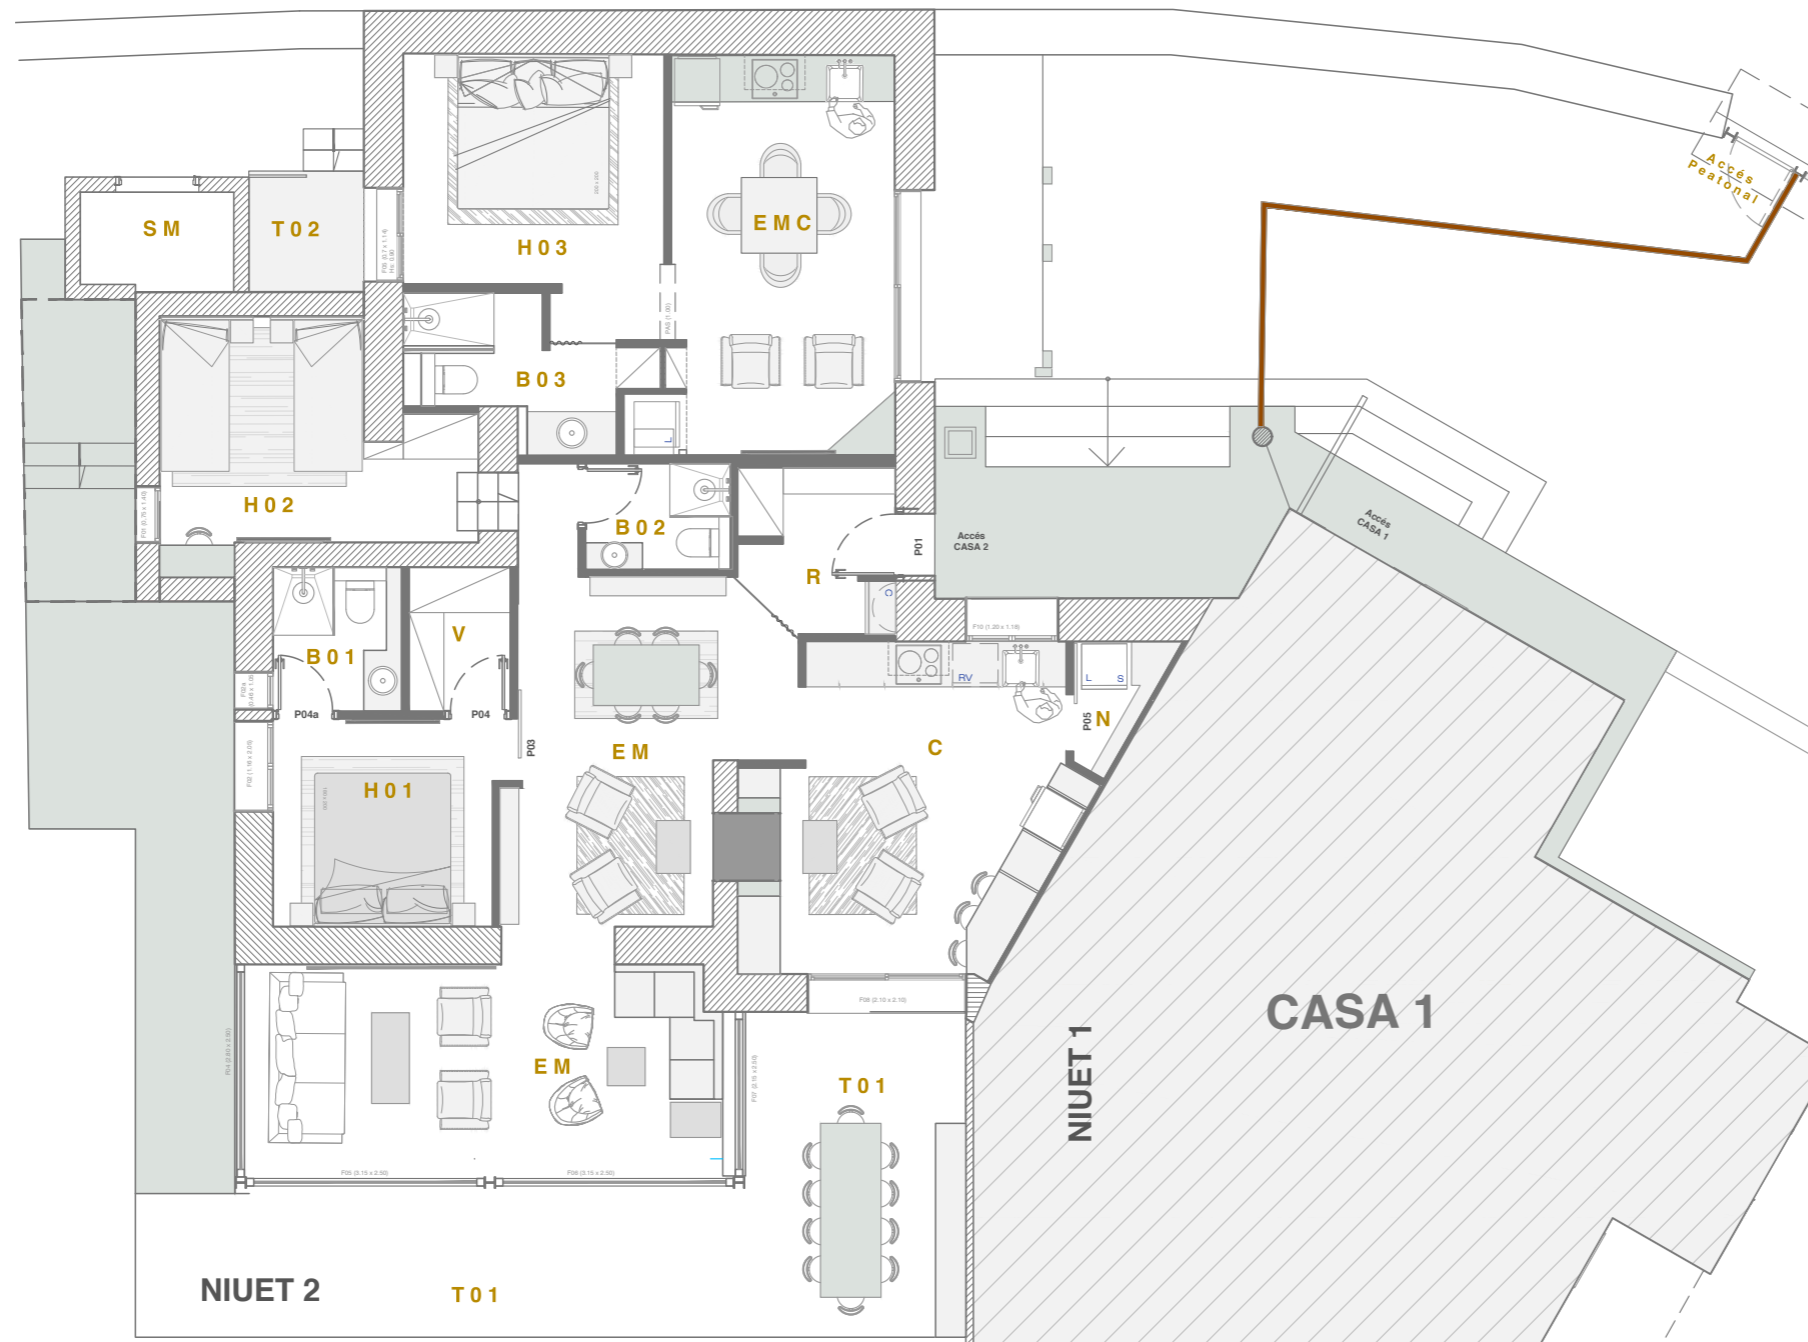

**NIUET 2**

Planta general  
"Els Niuets de Santa Eugènia"

Secció NIUET 2

**PB**

**Superfícies Niuet 2**

R	Rebedor	4.20 m <sup>2</sup>
EM	Estar-Menjador	33.75 m <sup>2</sup>
C	Cuina	16.44 m <sup>2</sup>
N	Neteja	1.64 m <sup>2</sup>
H01	Dormitori	8.25 m <sup>2</sup>
B01	Bany	3.25 m <sup>2</sup>
V	Vestidor	2.54 m <sup>2</sup>
B02	Bany	2.70 m <sup>2</sup>
H02	Dormitori	11.30 m <sup>2</sup>
H03	Dormitori	11.55 m <sup>2</sup>
B03	Bany	4.40 m <sup>2</sup>
EMC	Estar-Menj.-Cuina	16.03 m <sup>2</sup>
SM	Sala Màquines	2.60 m <sup>2</sup>
<b>Sup. útil TOTAL</b>		<b>118.65 m<sup>2</sup></b>
Sup. CONST. interior		153.00 m <sup>2</sup>
50 % Porxos		6.00 m <sup>2</sup>
<b>Sup. CONST. TOTAL</b>		<b>159.00 m<sup>2</sup></b>
Terrasses		31.25 m <sup>2</sup>

TQ InvestPro se reserva el derecho a efectuar, en el transcurso de la ejecución de las obras, las modificaciones que estime necesarias por exigencias de orden técnico, jurídico o comercial, sin que ello afecte a una reducción de las calidades de la vivienda. Las superficies detalladas en este plano son aproximadas. El equipamiento de la vivienda será siempre el que se indica en la memoria de calidades. Los muebles representados en este plano tienen únicamente efecto decorativo. Este plano anula cualquier otro emitido con anterioridad.

Escala

